


# Maximalbestuhlungsplan



Maximalplan: 1.174 Personen im Parkett

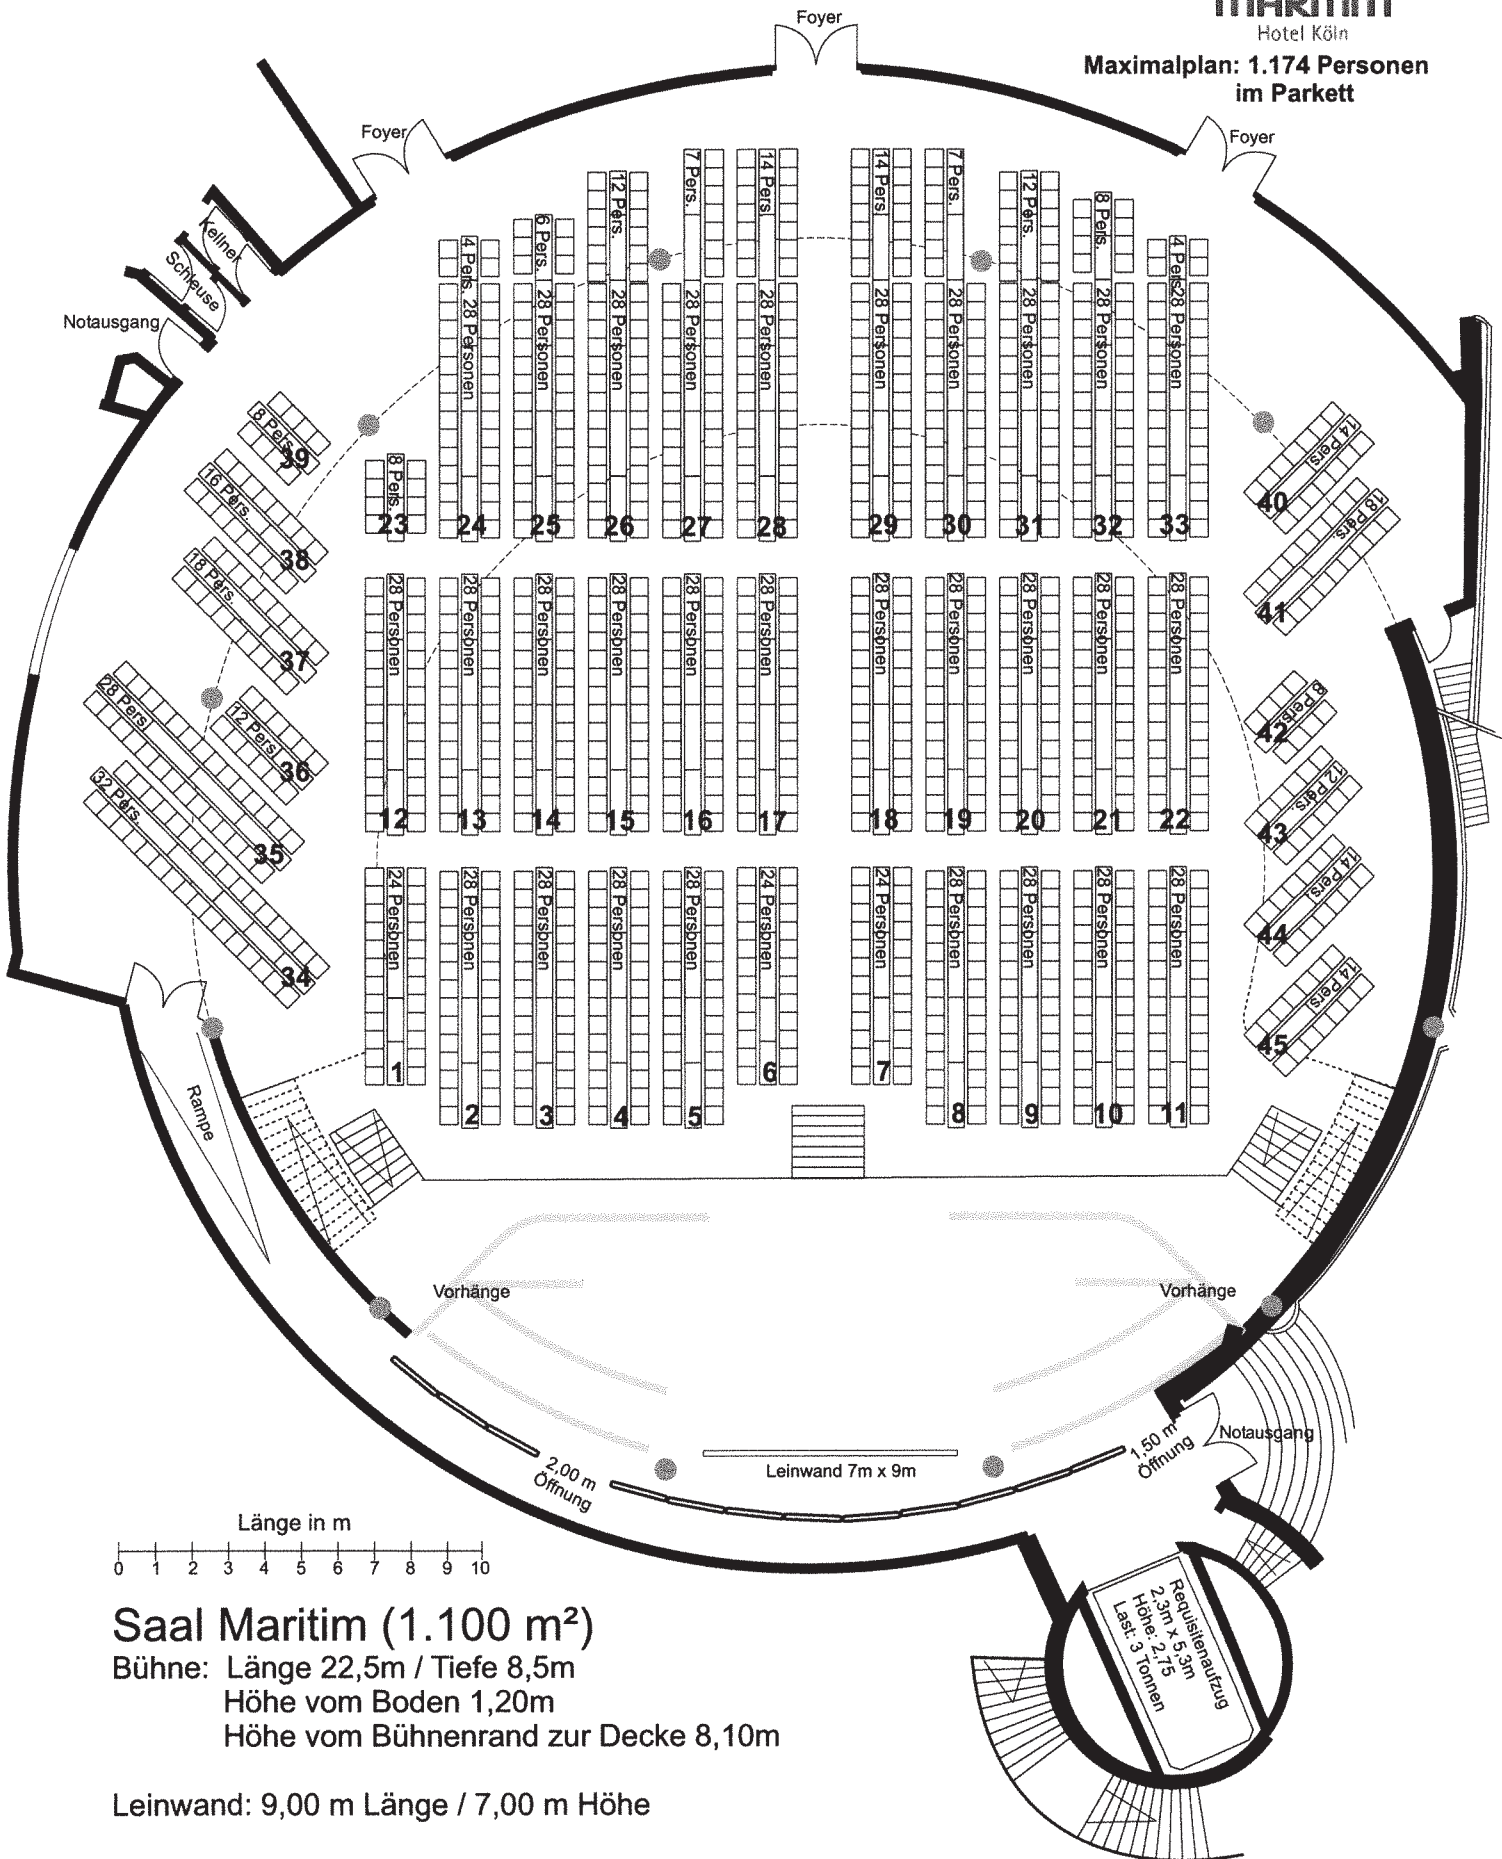


Länge in m  
0 1 2 3 4 5 6 7 8 9 10

**Saal Maritim (1.100 m<sup>2</sup>)**  
 Bühne: Länge 22,5m / Tiefe 8,5m  
 Höhe vom Boden 1,20m  
 Höhe vom Bühnenrand zur Decke 8,10m

Leinwand: 9,00 m Länge / 7,00 m Höhe

Saal Maritim  
Empore 1  
282 Personen

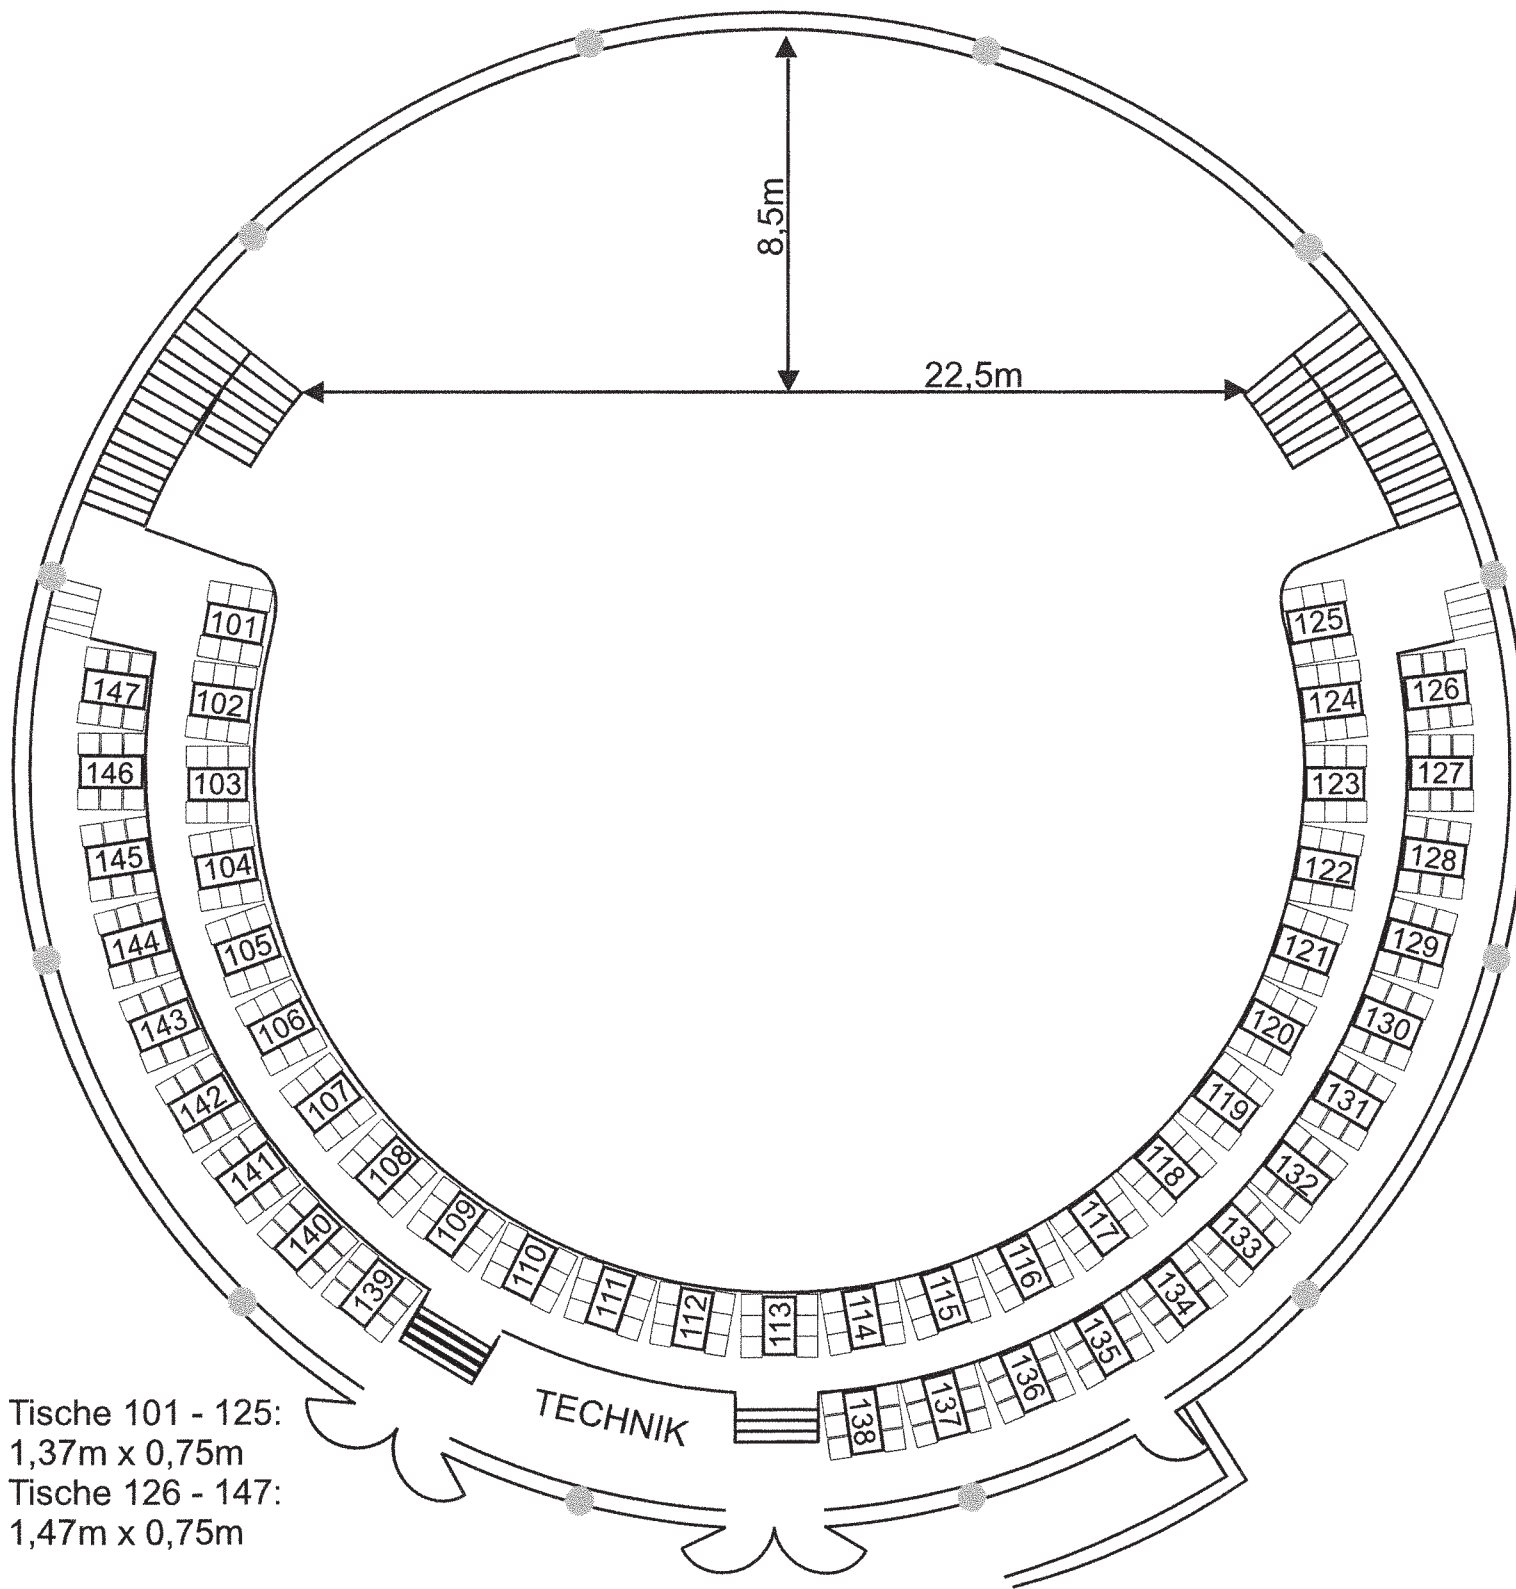

Tische 101 - 125:  
1,37m x 0,75m  
Tische 126 - 147:  
1,47m x 0,75m

Saal Maritim  
Empore 2  
156 Pax

